

● 1ヶ所独立 ▶ 100V 20A


● 2ヶ所合計 ▶ 100V 20A

○ 1ヶ所独立 ▶ 100V 60A C型

● 1ヶ所独立 ▶ 100V 20A

● 1ヶ所独立 ▶ 100V 20A  
※AVラック用コンセント

○ 1ヶ所独立 ▶ 100V 60A C型

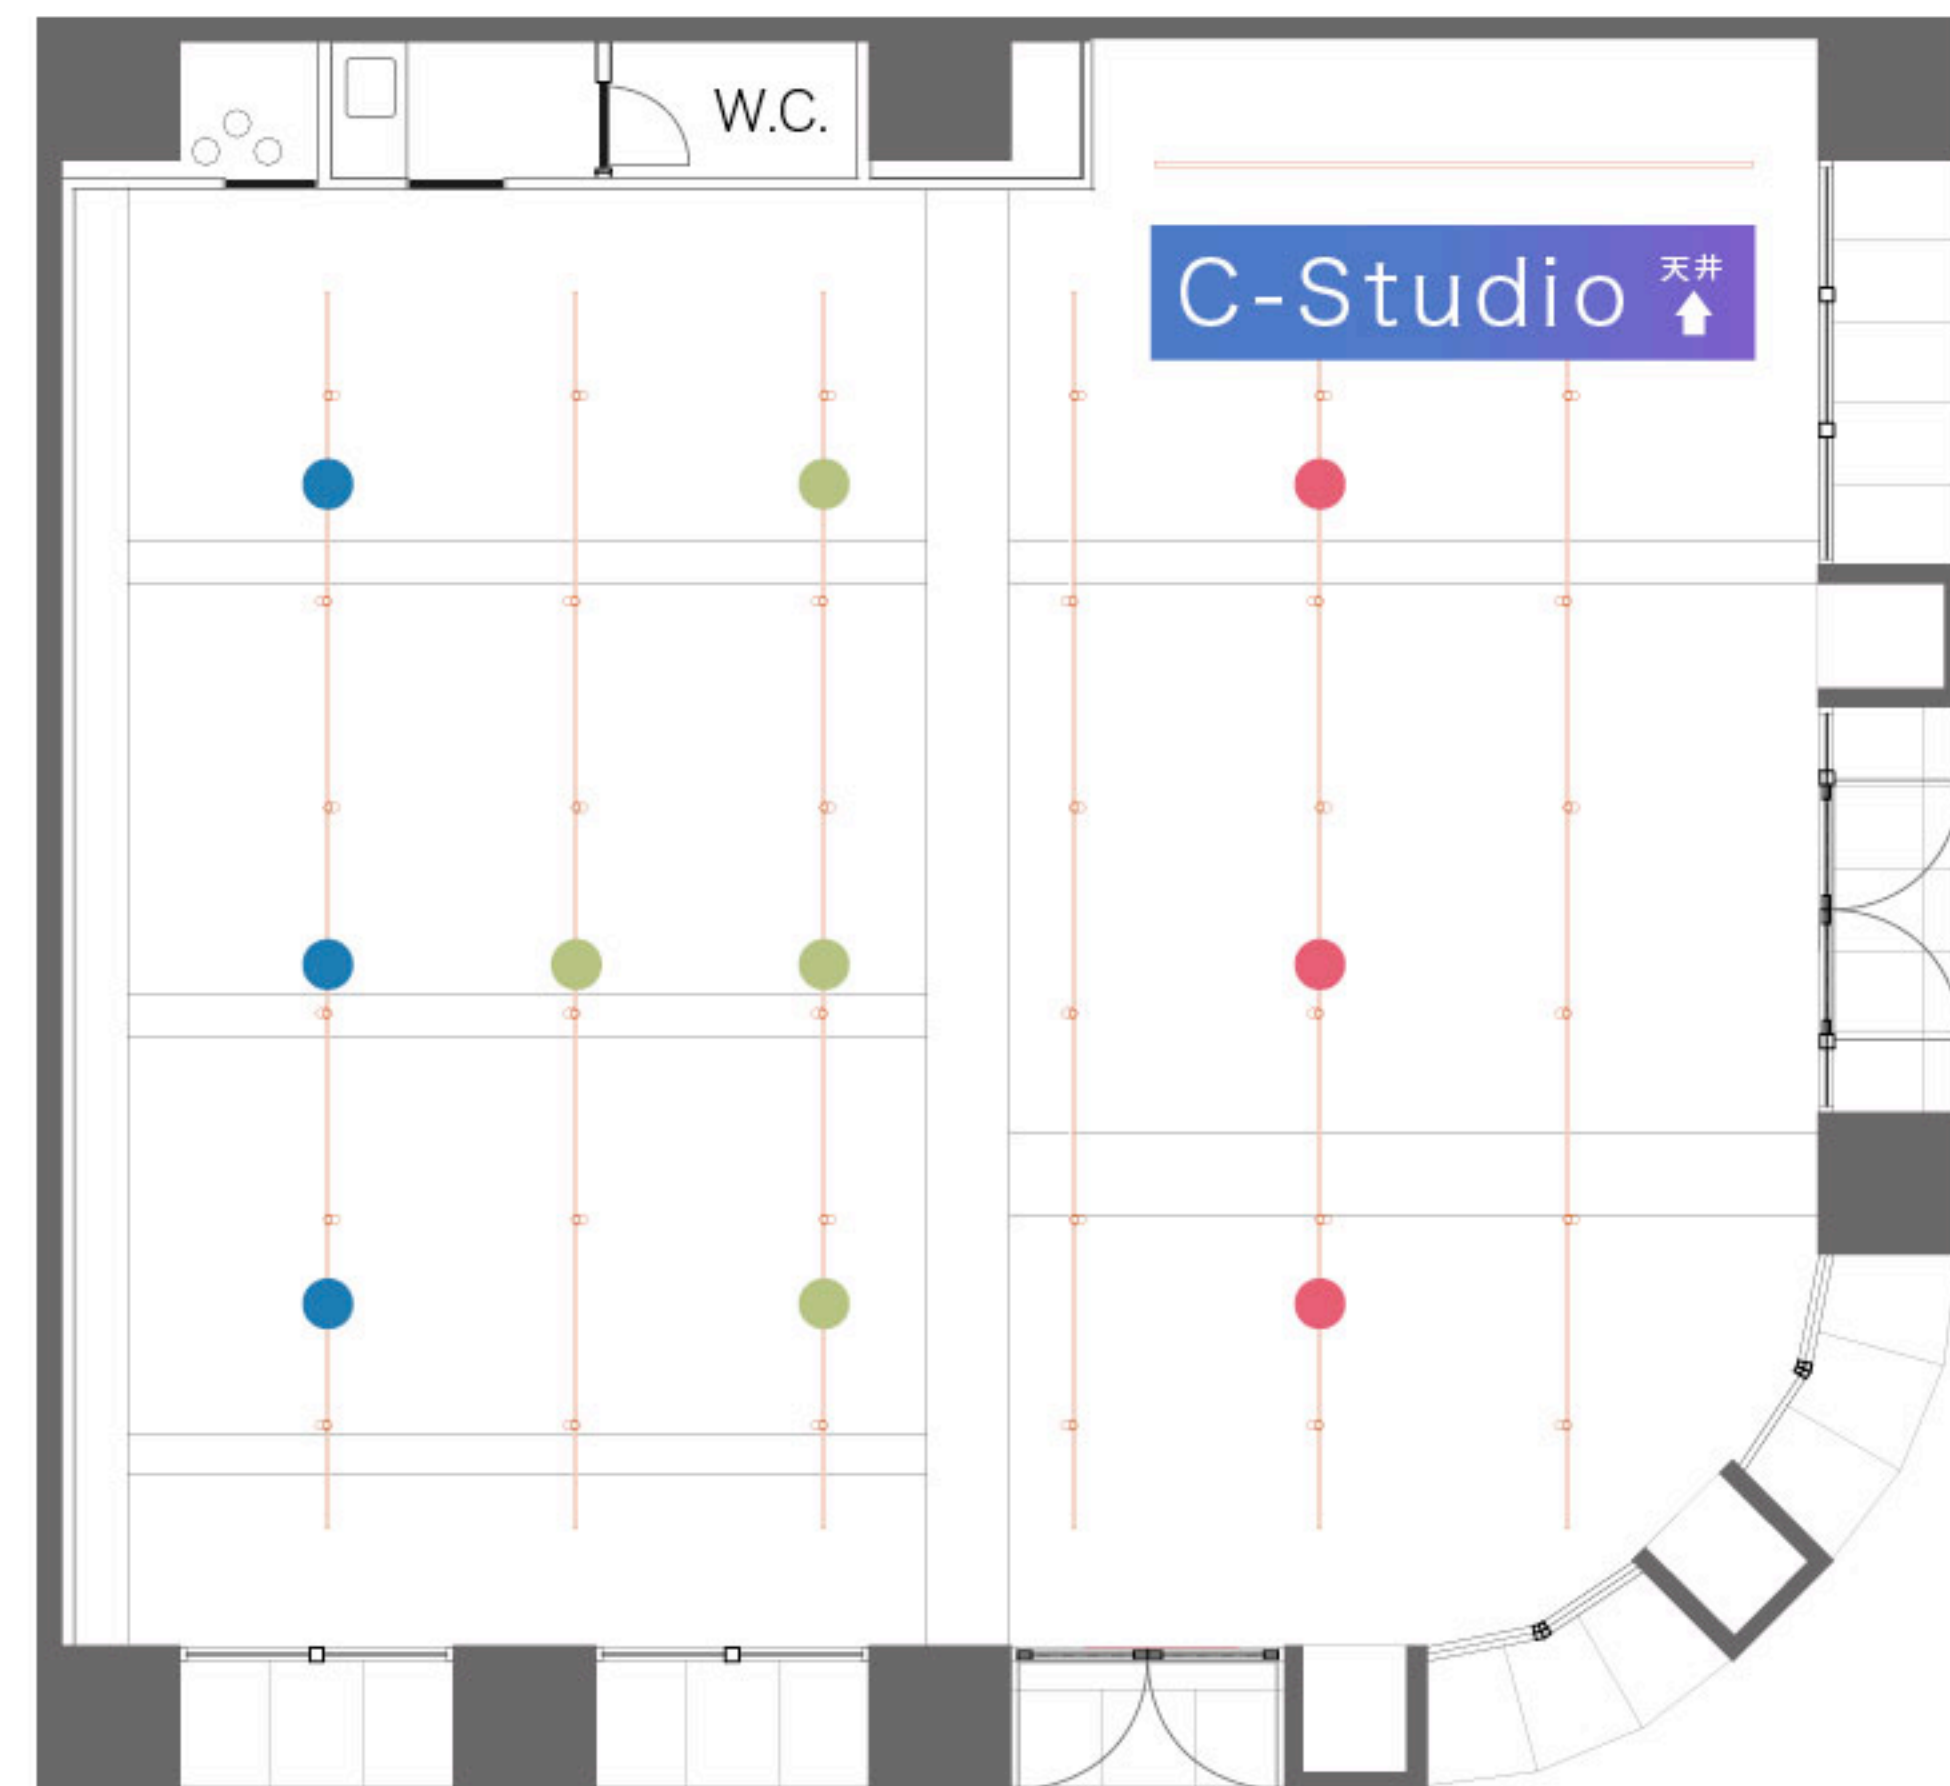

● 3ヶ所合計 ▶ 100V 20A

● 4ヶ所合計 ▶ 100V 20A

● 3ヶ所合計 ▶ 100V 20A

＝ ライティングレール ▶ 100V 20A

■天井高

・ライティングレール下

3400

・天井高

4100~4400(最上部)

※スケルトン仕上げのため、  
ダクト/エアコン/配管あります。  
高さはライティングレール下で、  
検討いただく方が安全です。